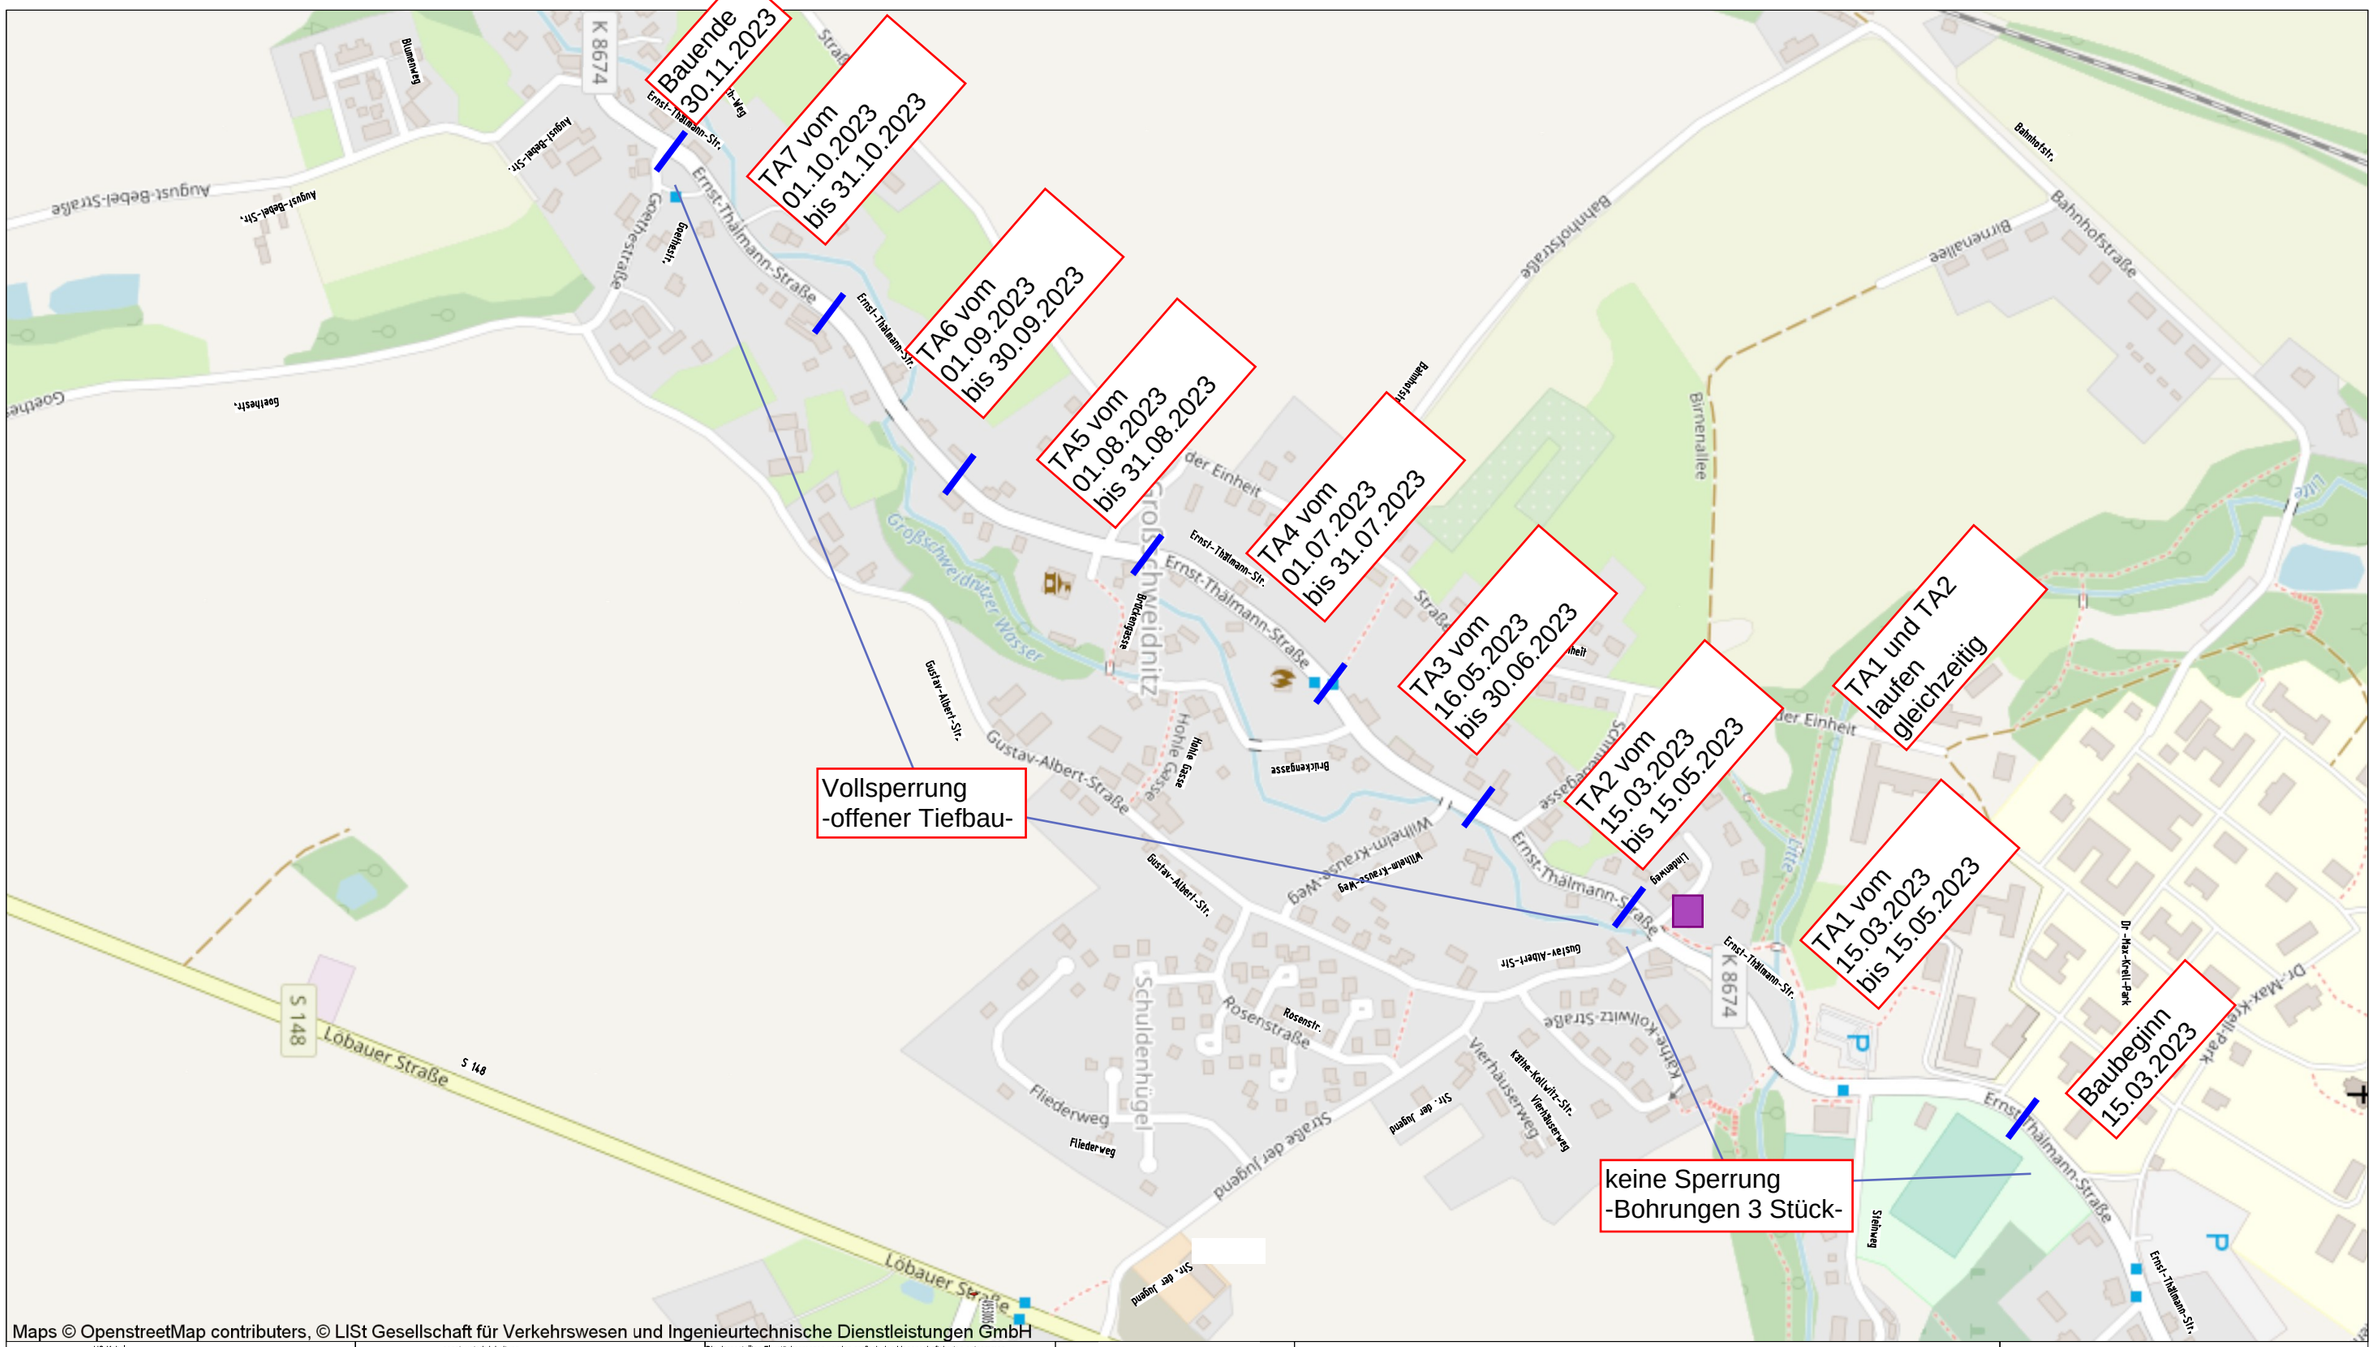

HS-Kabel
HS-Freileitung
HS-Schutzstreifen
MS-Kabel, 3 Einzelleiter
MS-Kabel, Fremdeigent.
MS-Freileitung
MS-Freileitung, Fremd
NS-Kabel
NS-Kabel, Fremdeigent.
NS-Freileitung
NS-Freileitung, Fremd
ÖB-Kabel
ÖB-Freileitung
FM-Rohrstrecke
FM-Cu-Kabel
FM-Cu-Freileitung
FM-LWL-Kabel
FM-LWL-Freileitung

sonst. unterird. Leitung
sonstige FM-Kabel
sonstige ÖB-Kabel
sonstige NS-Kabel
sonstige MS-Kabel
sonst. oberird. Leitung
Banderder
Tiefenerder
Kabelumbauung
georteter Bereich
lageunsicherer Bereich

In Leitungsnähe ist Handschachtung erforderlich !
Aktuelles Bauvorhaben
Neuverlegte Leitungen sind noch nicht in den Bestandsplänen!
Die wahre Lage der dargestellten Betriebsmittel und Topografie kann von der Darstellung im Plan deutlich abweichen.

Die dargestellten Flurstücksgrenzen wurden grafisch den Liegenschaftskarten entnommen und dienen nur zu Übersichtszwecken.

Medium Strom

LK GR gef. BB LWL

BA25 Großschweidnitz TA 2 Ort

U.591.919.2570

grobe Abschnitts- und Bauzeitenplanung

Änderungen vorbehalten

Erstellungsdatum: 01.02.2023

Bearbeiter: SCHEGERD

SachsenEnergieBau GmbH

Maßstab: 1:5000

Lagebezug: RD 83 15 Grad

Für Plots mit Topo-Karten des GeoSn gilt die GeoSN-Gen.-Nr.: 18519/2009